


COUPE C - C

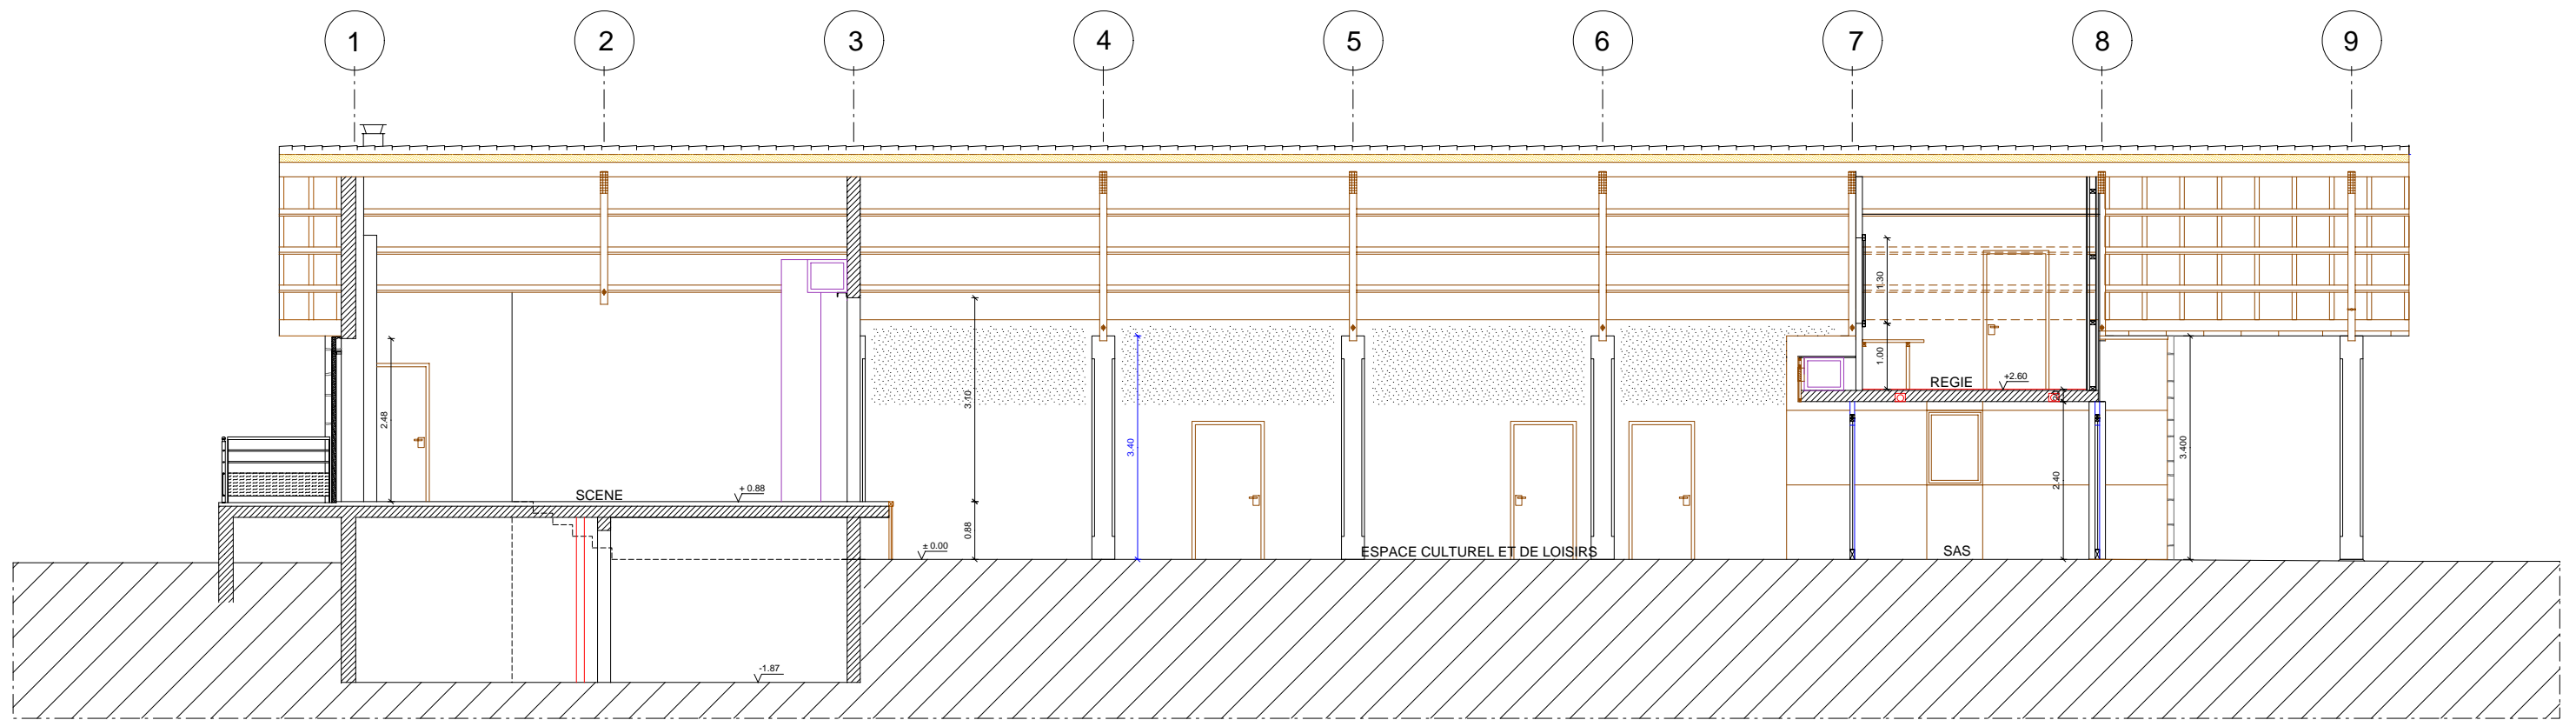

COUPE D - D

DATE	IND	MODIFICATIONS	ORIGINE		
			NO	LIB	INIT
			DESSINE	VALIDE	

ARCHITECTES	Espace Culturel et de Loisirs
B.E.T.	Maîtrise d'Ouvrage :
ECONOMISTE	
Coupe C - C Coupe D - D	
edh: 1/50 PRO 07 Janv. 06 indice:	